


VODAGENOMEN SPITSHUIS IN
 APPARTEMENTRECHTEN v.d. v.w. percelen
 LIGGENDE TIEL
 SERIE C NRS. 7870, 7871, 7891
 d.d. 3 maart 2005
 DE NOTARIS, mr. B. H. D. Colman te Tol


Bierman & Aitton Walboer
 ADVOCATEN EN ROEGERS
 Postbus 108 4000 AB Tilburg
 Telefoon 016-46-4721 18

Uitgegeven voor afschrift
 op nr. 13.12.11.11.11
 Ondergetekende, mr. Bernard Robert Dirk Aitton
 verklaard in overtuiging van de juistheid van het afschrift
 van het hierboven afgeschreven afschrift.

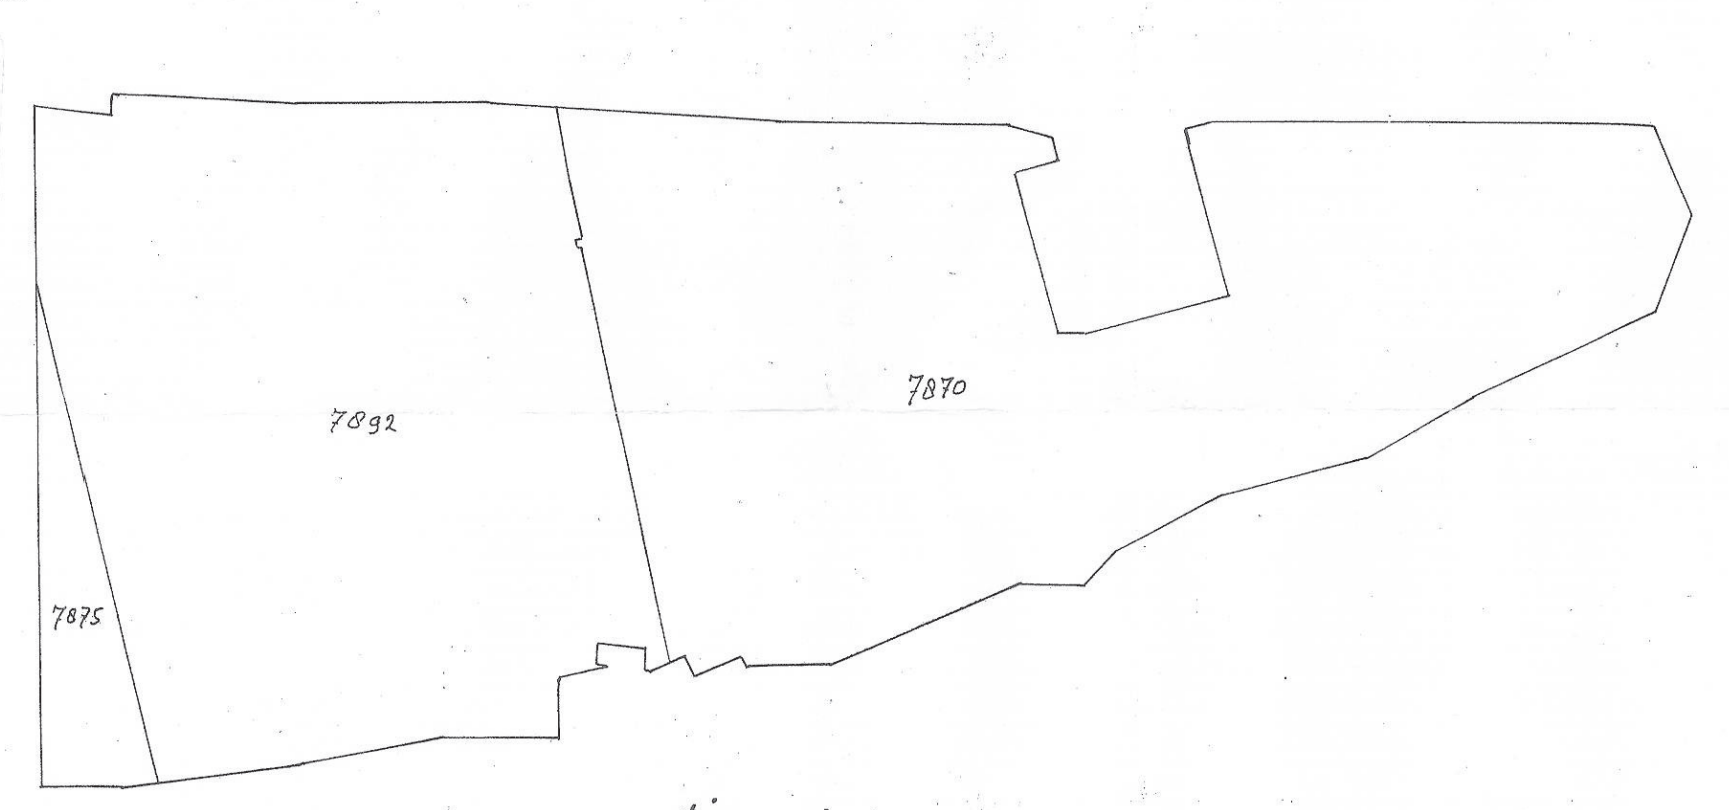


Situatie
 1:1000


Generalisatie

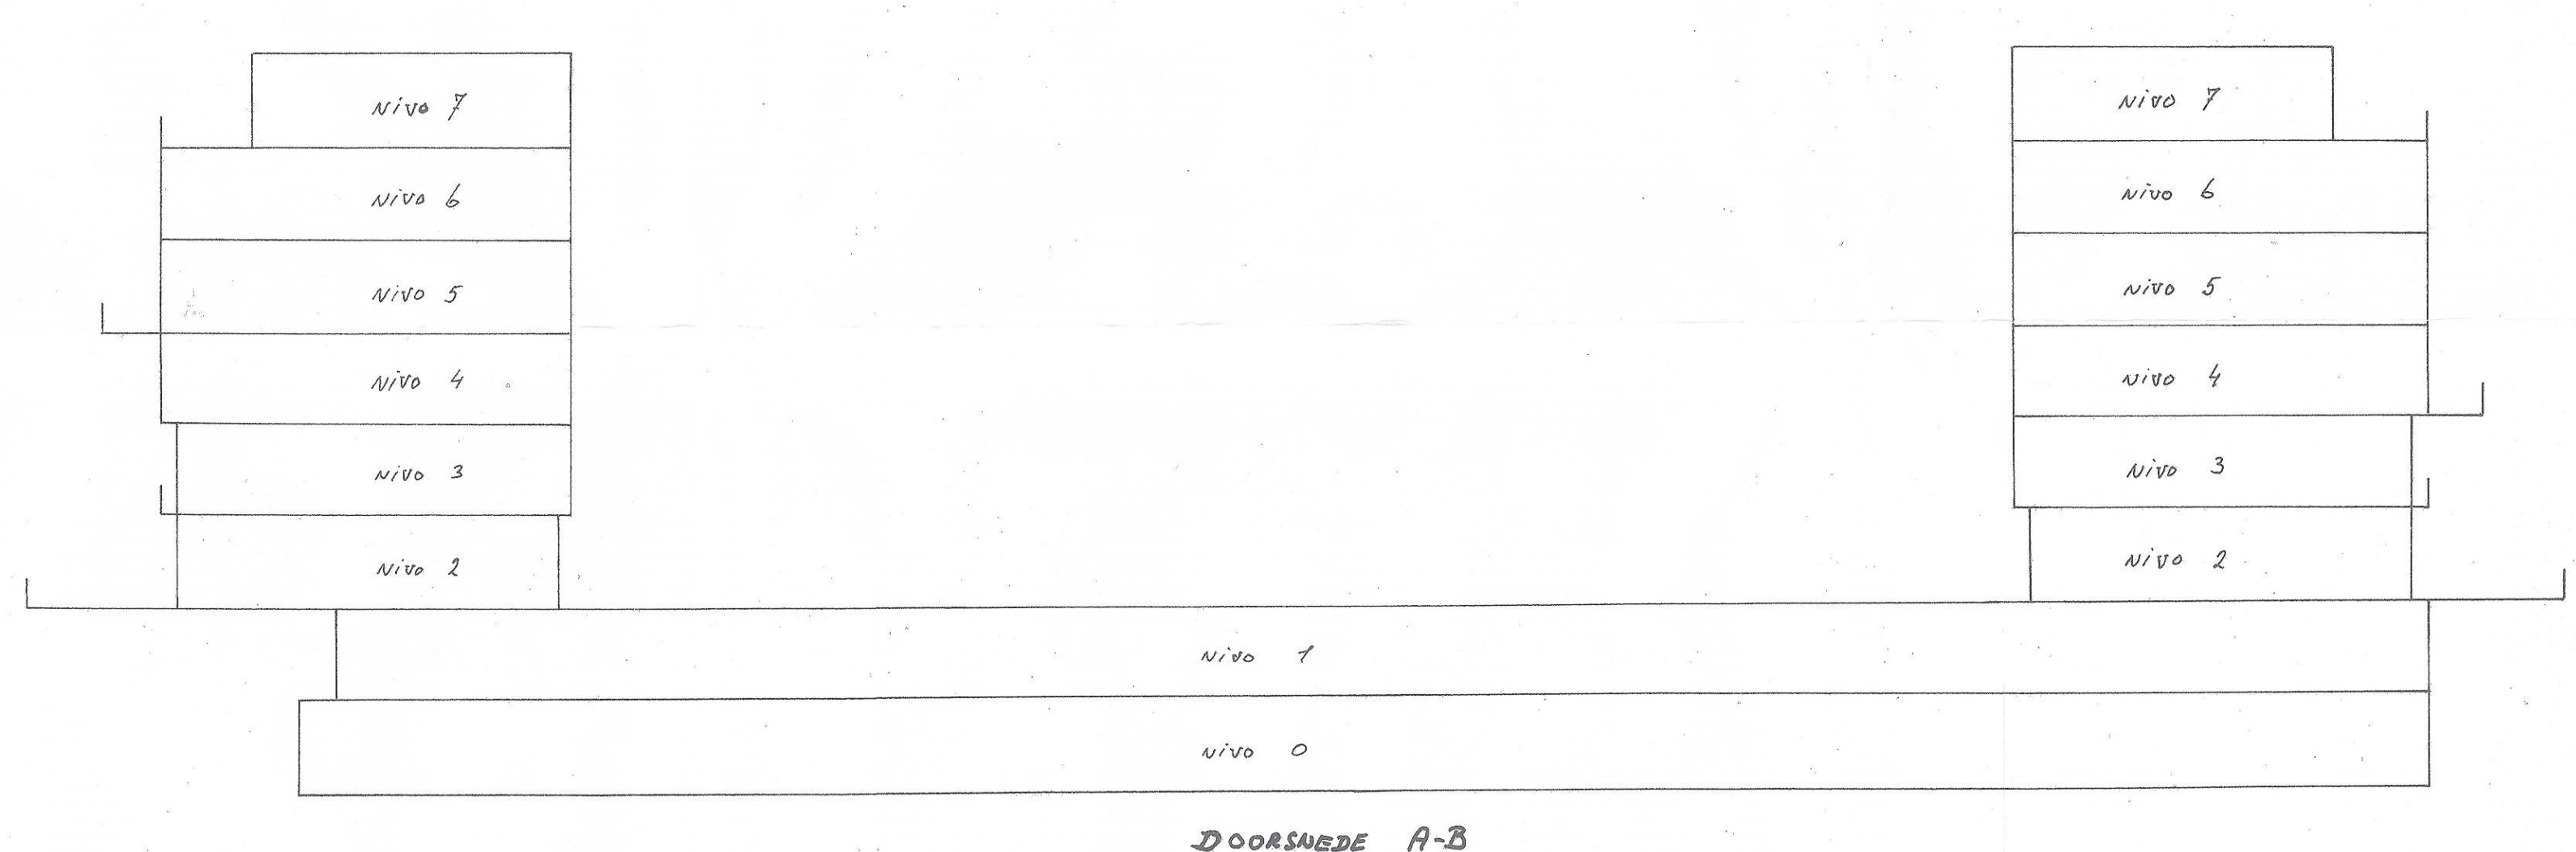


Doorsnede A-B
 1:200

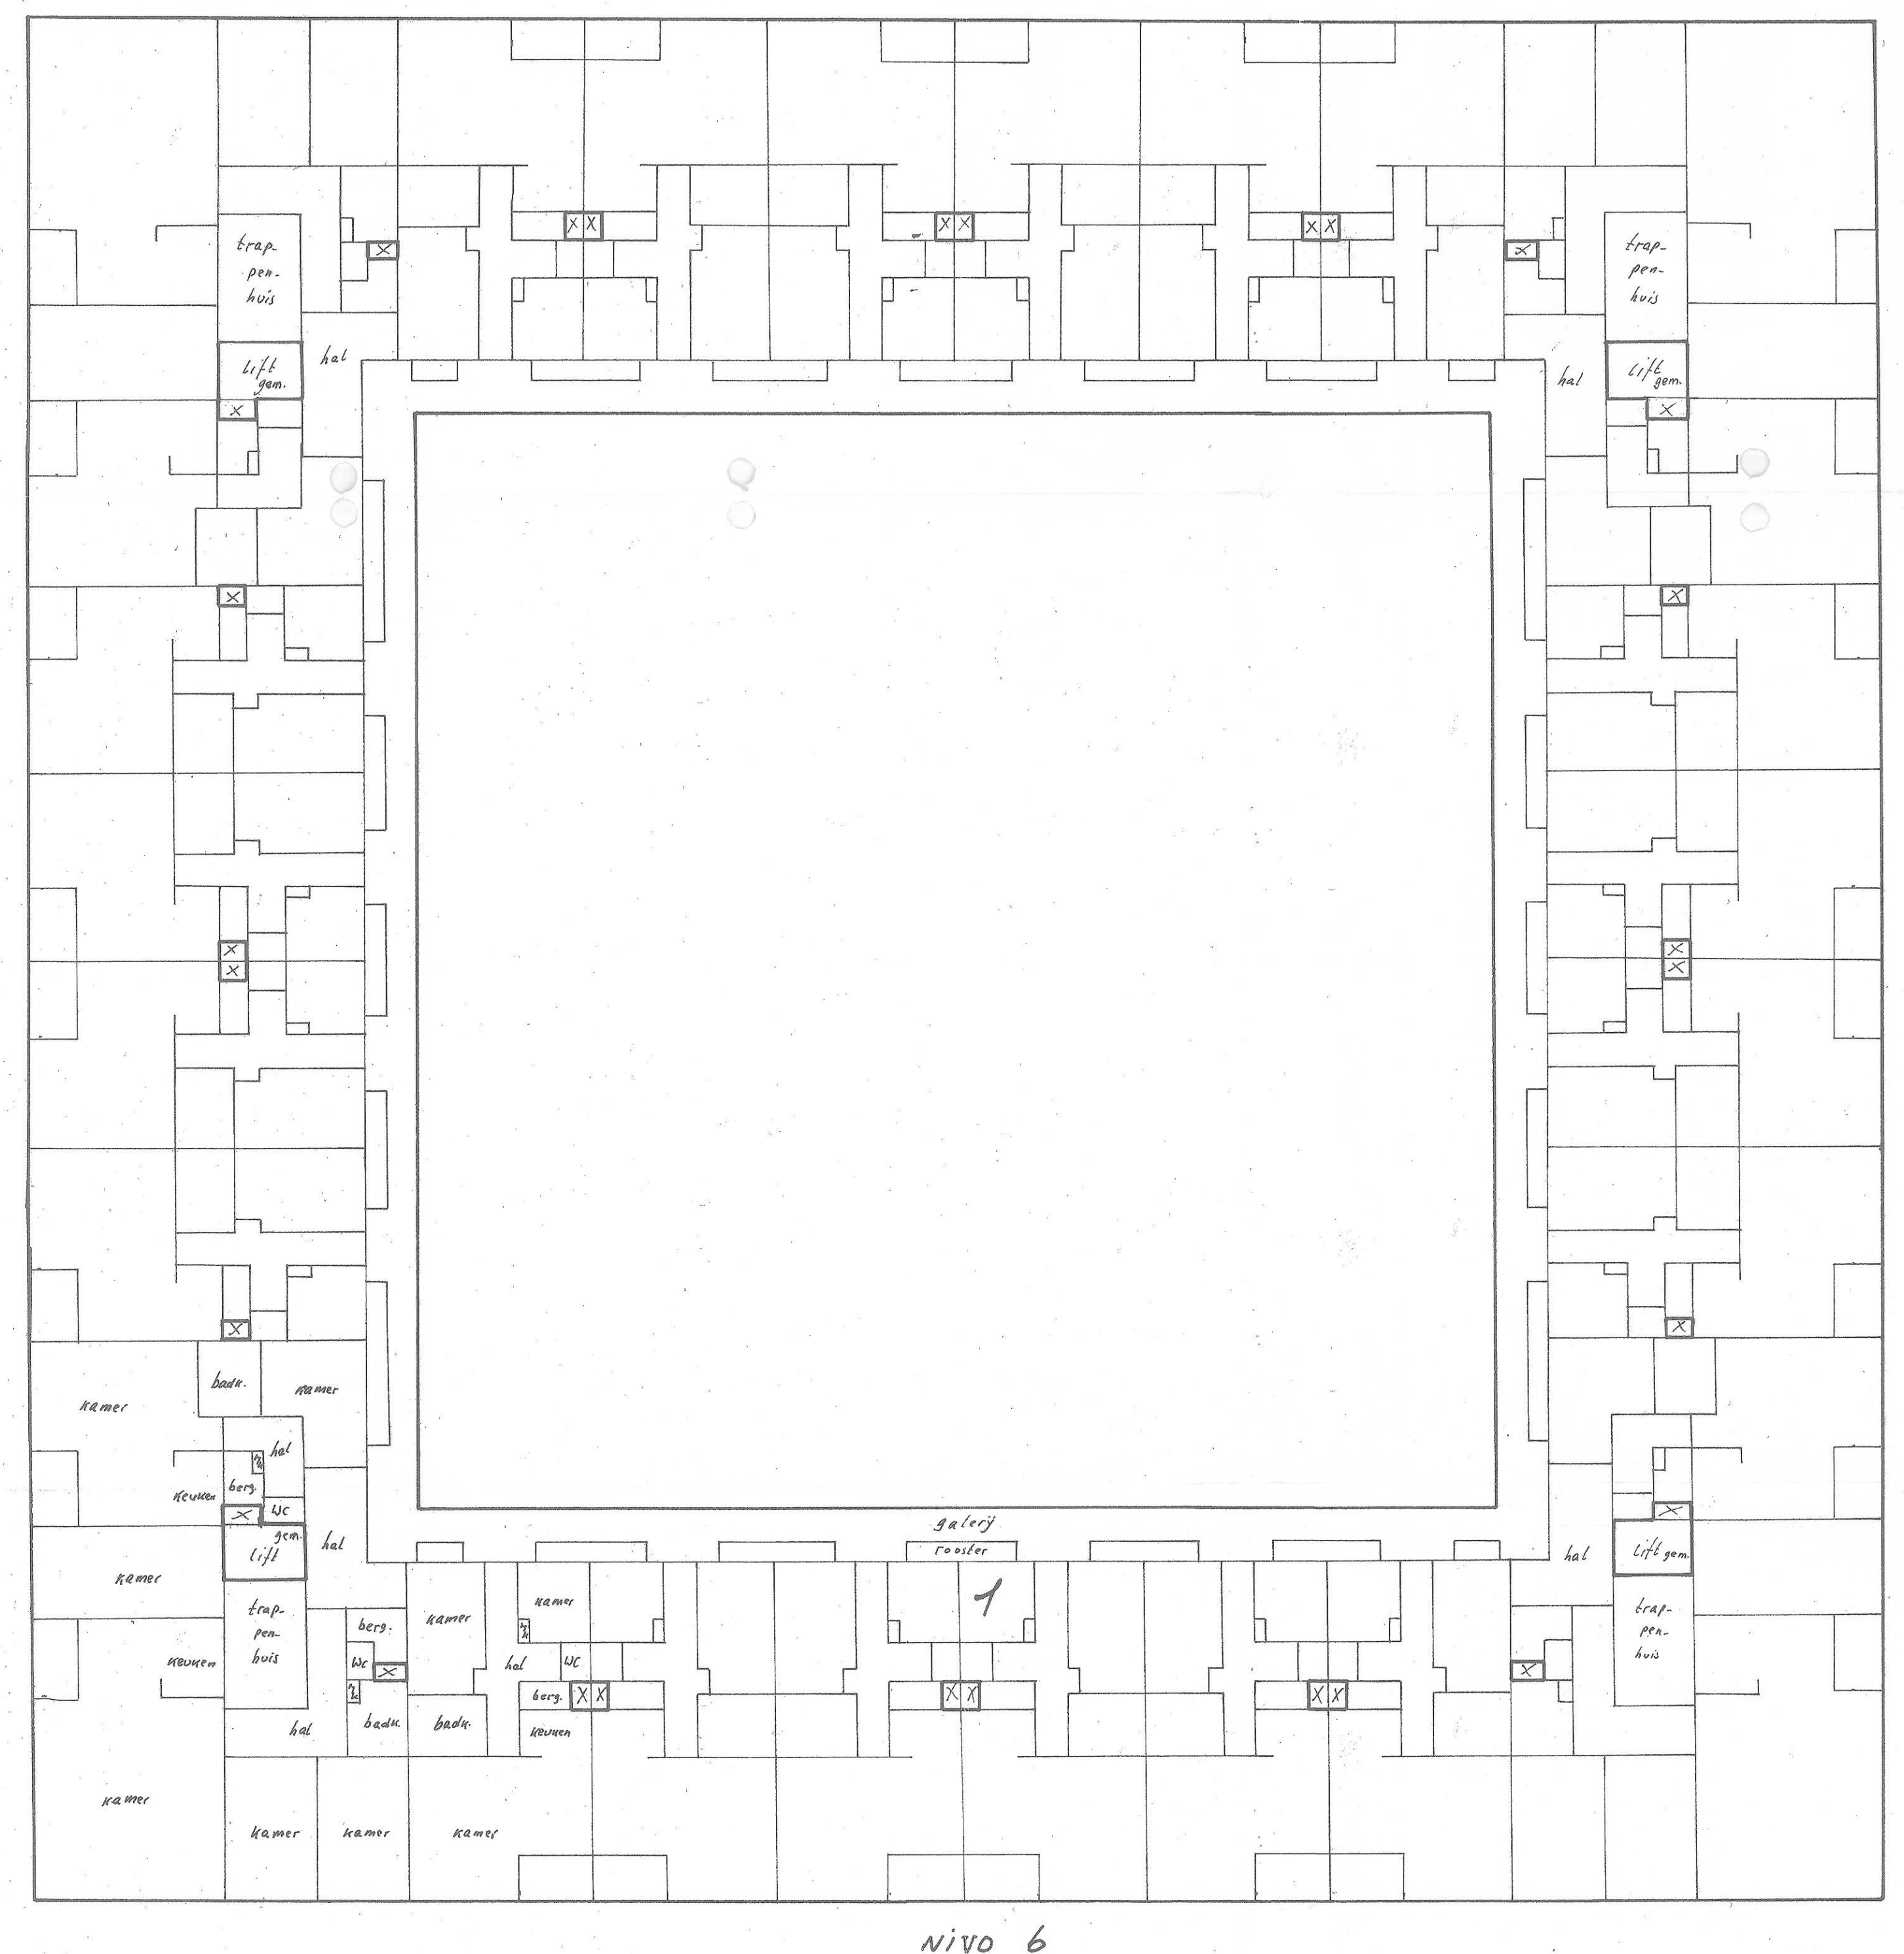


Nivo 6
 1:200

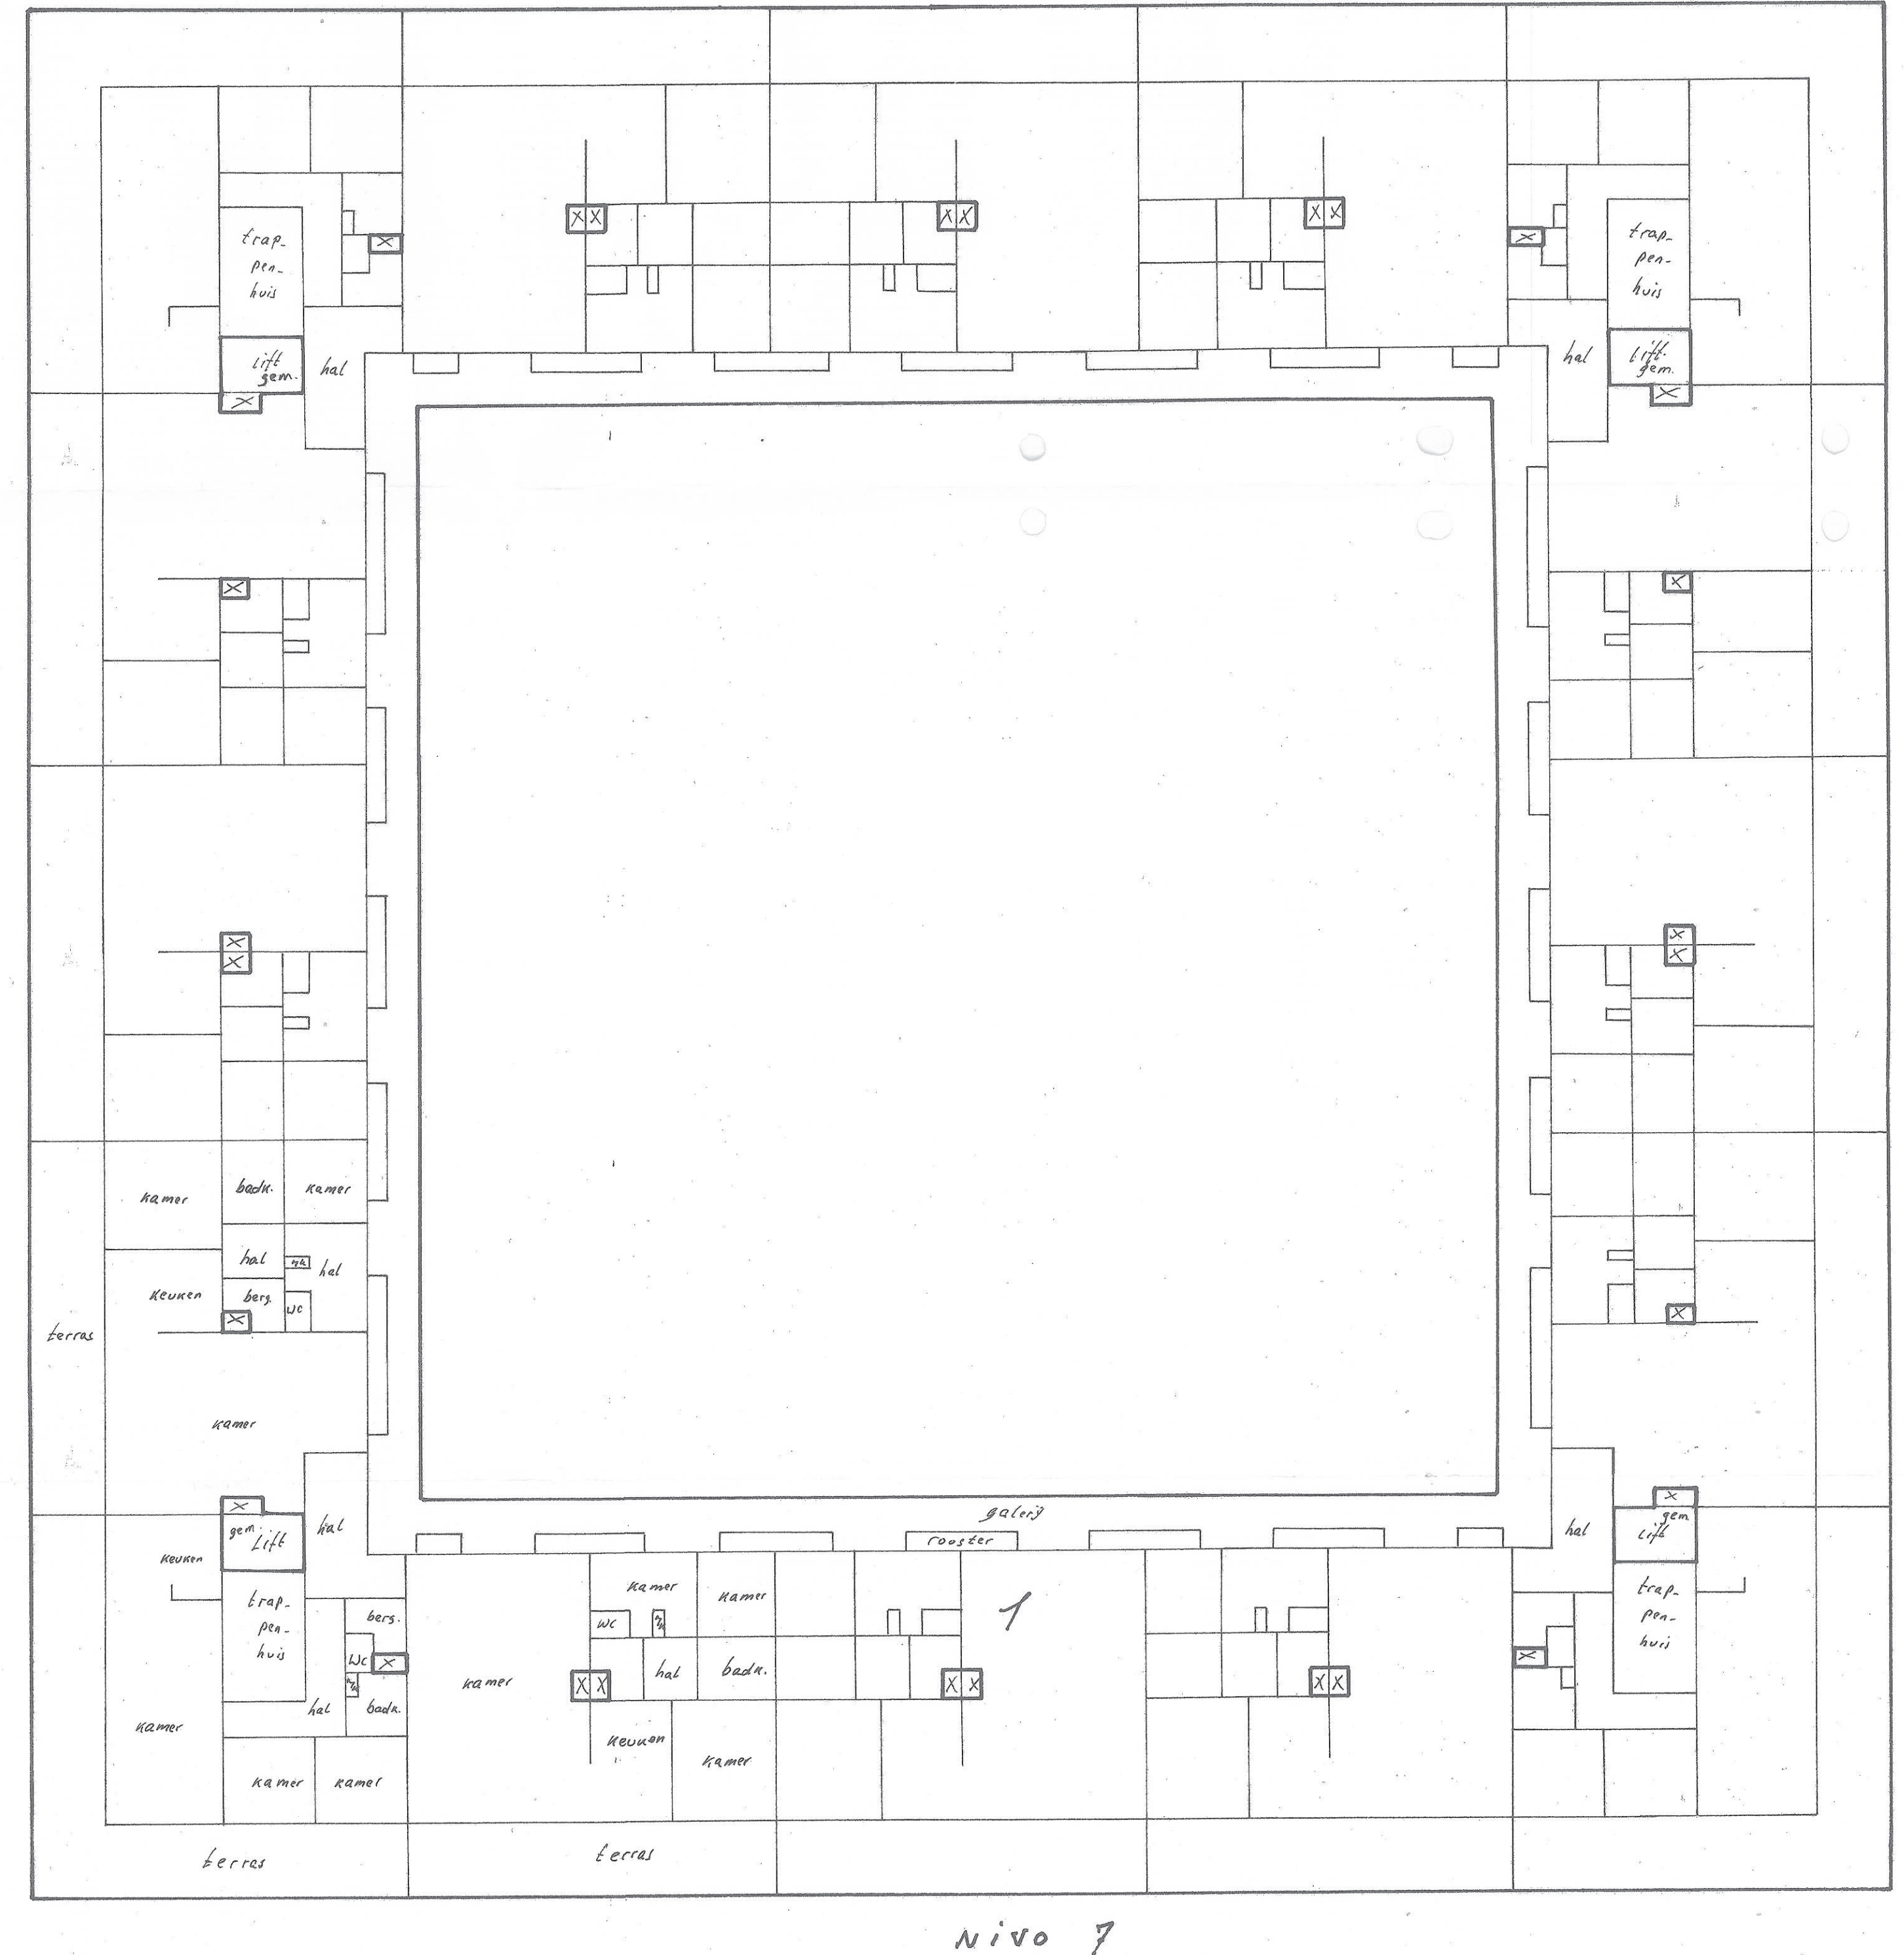


Nivo 7
 1:200

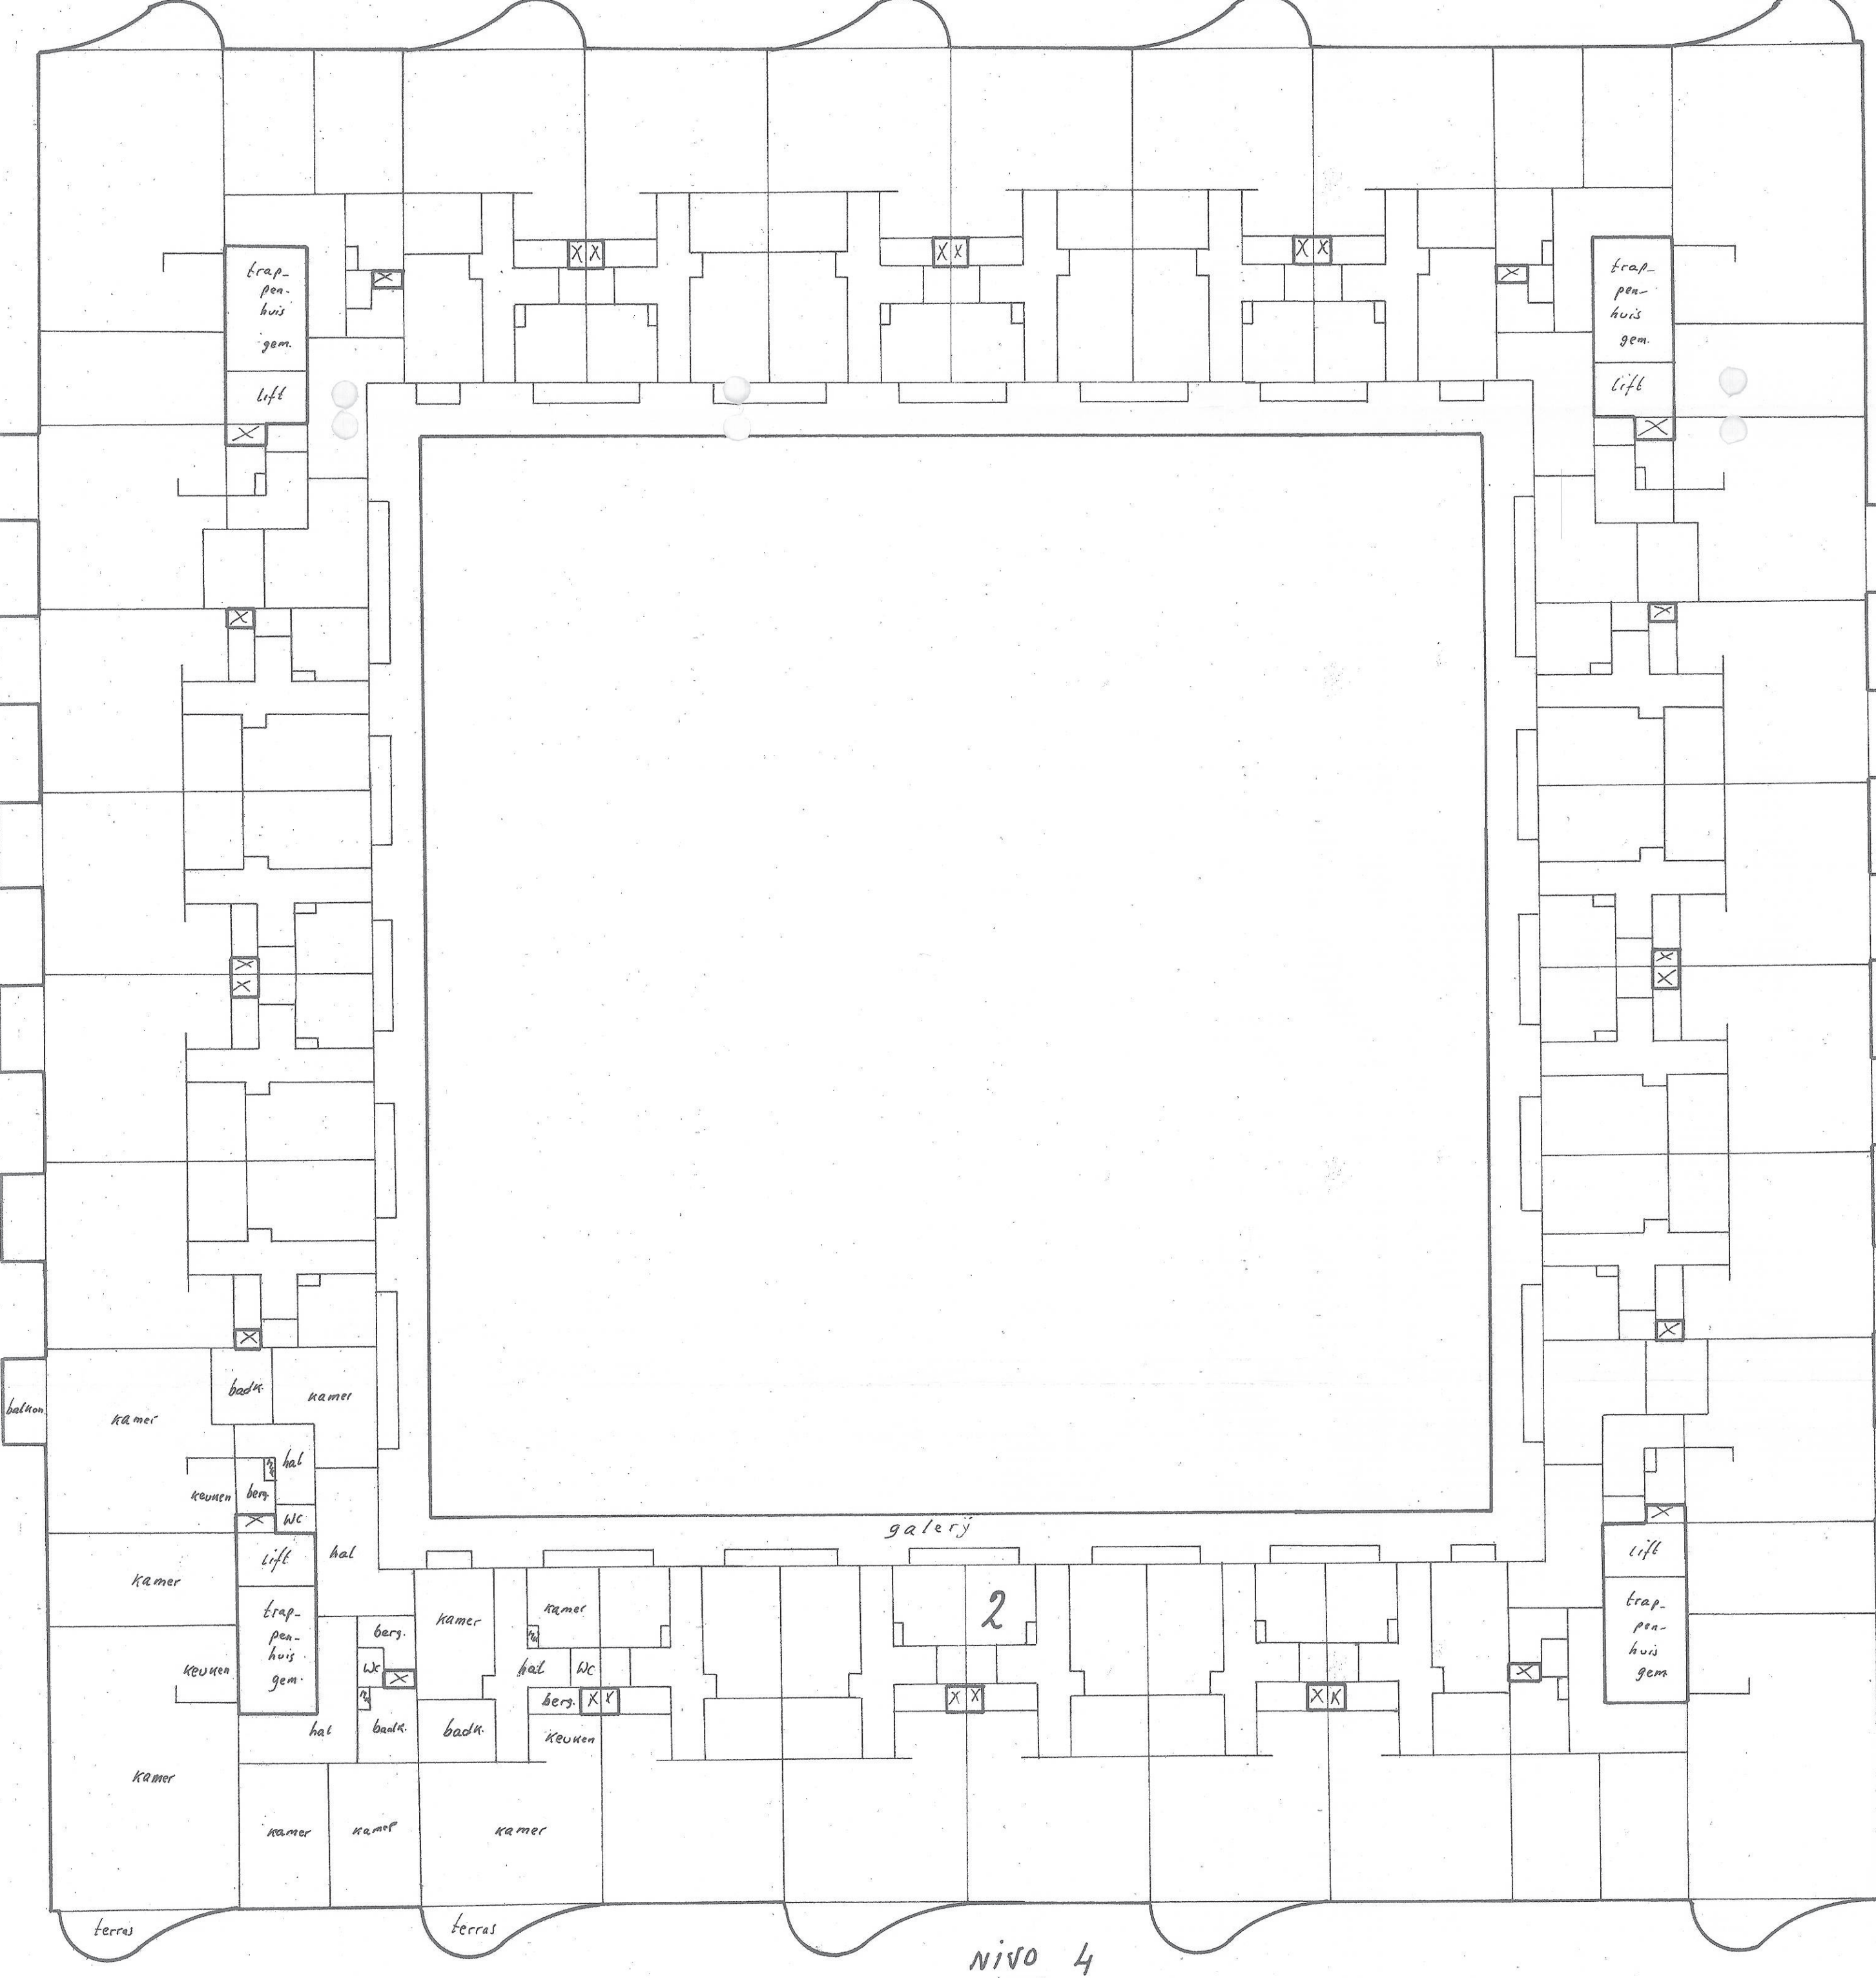


Nivo 4
 1:200

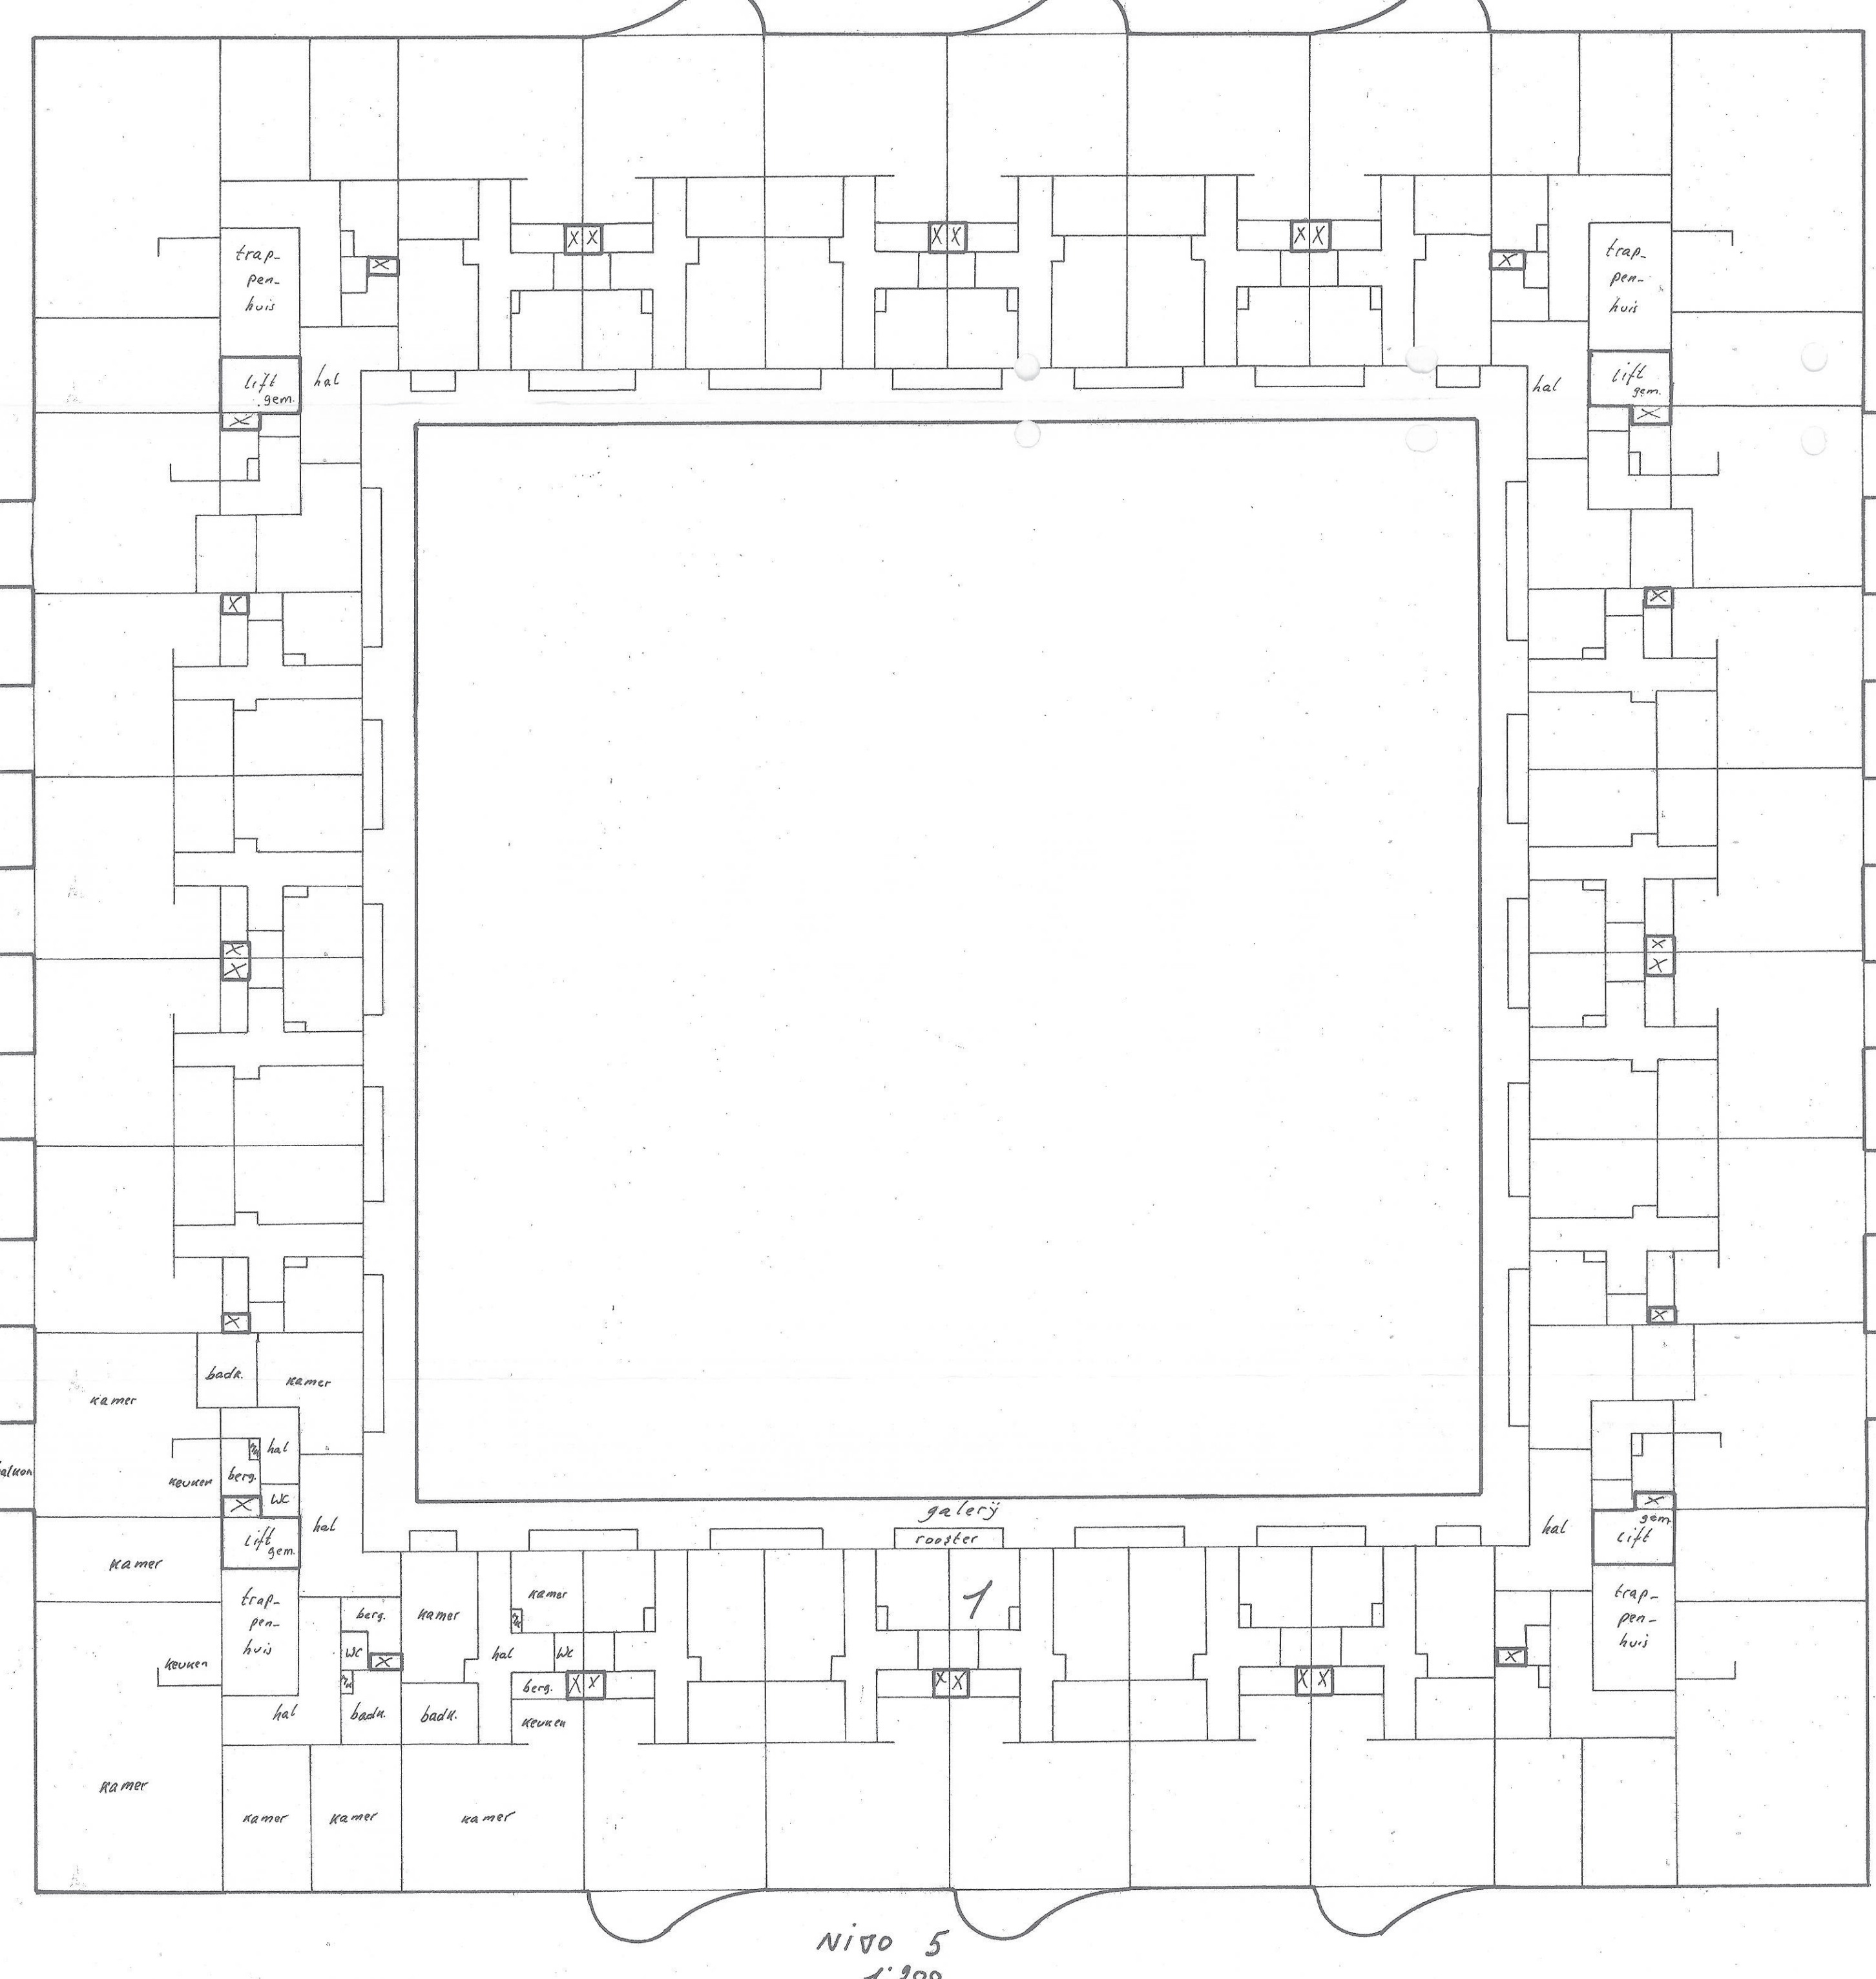

Nivo 5
 1:200

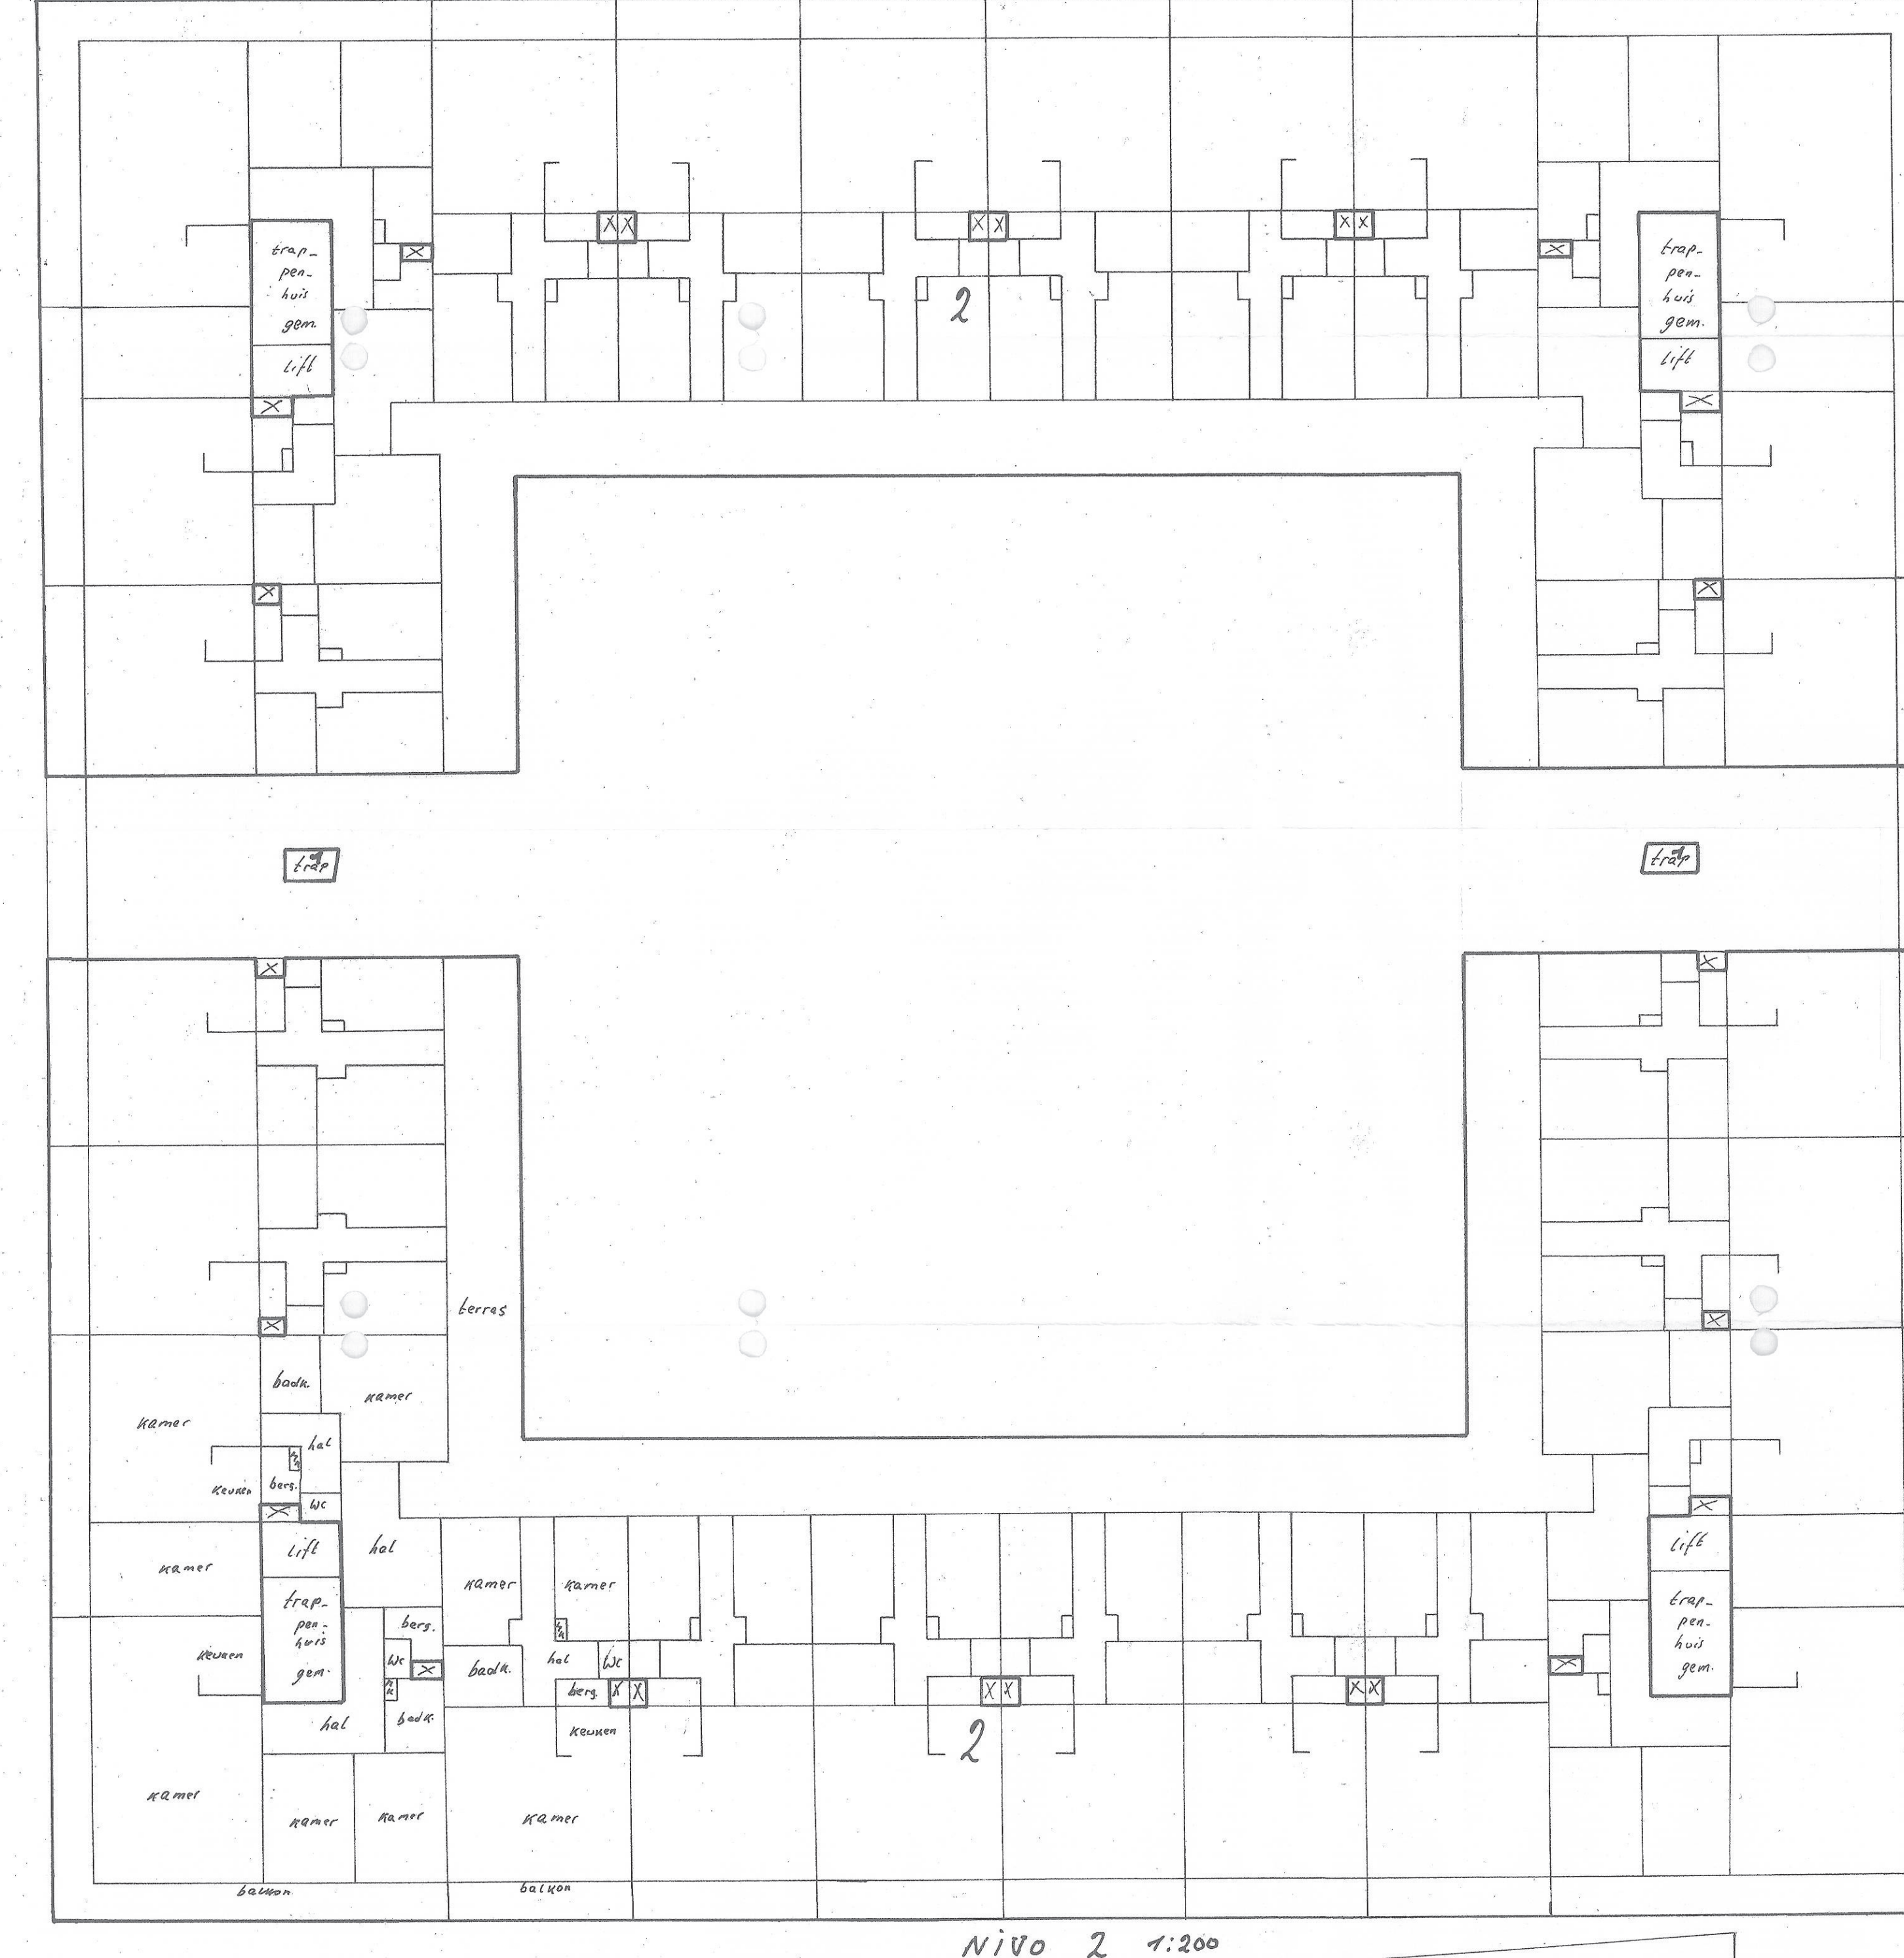

Nivo 2
 1:200

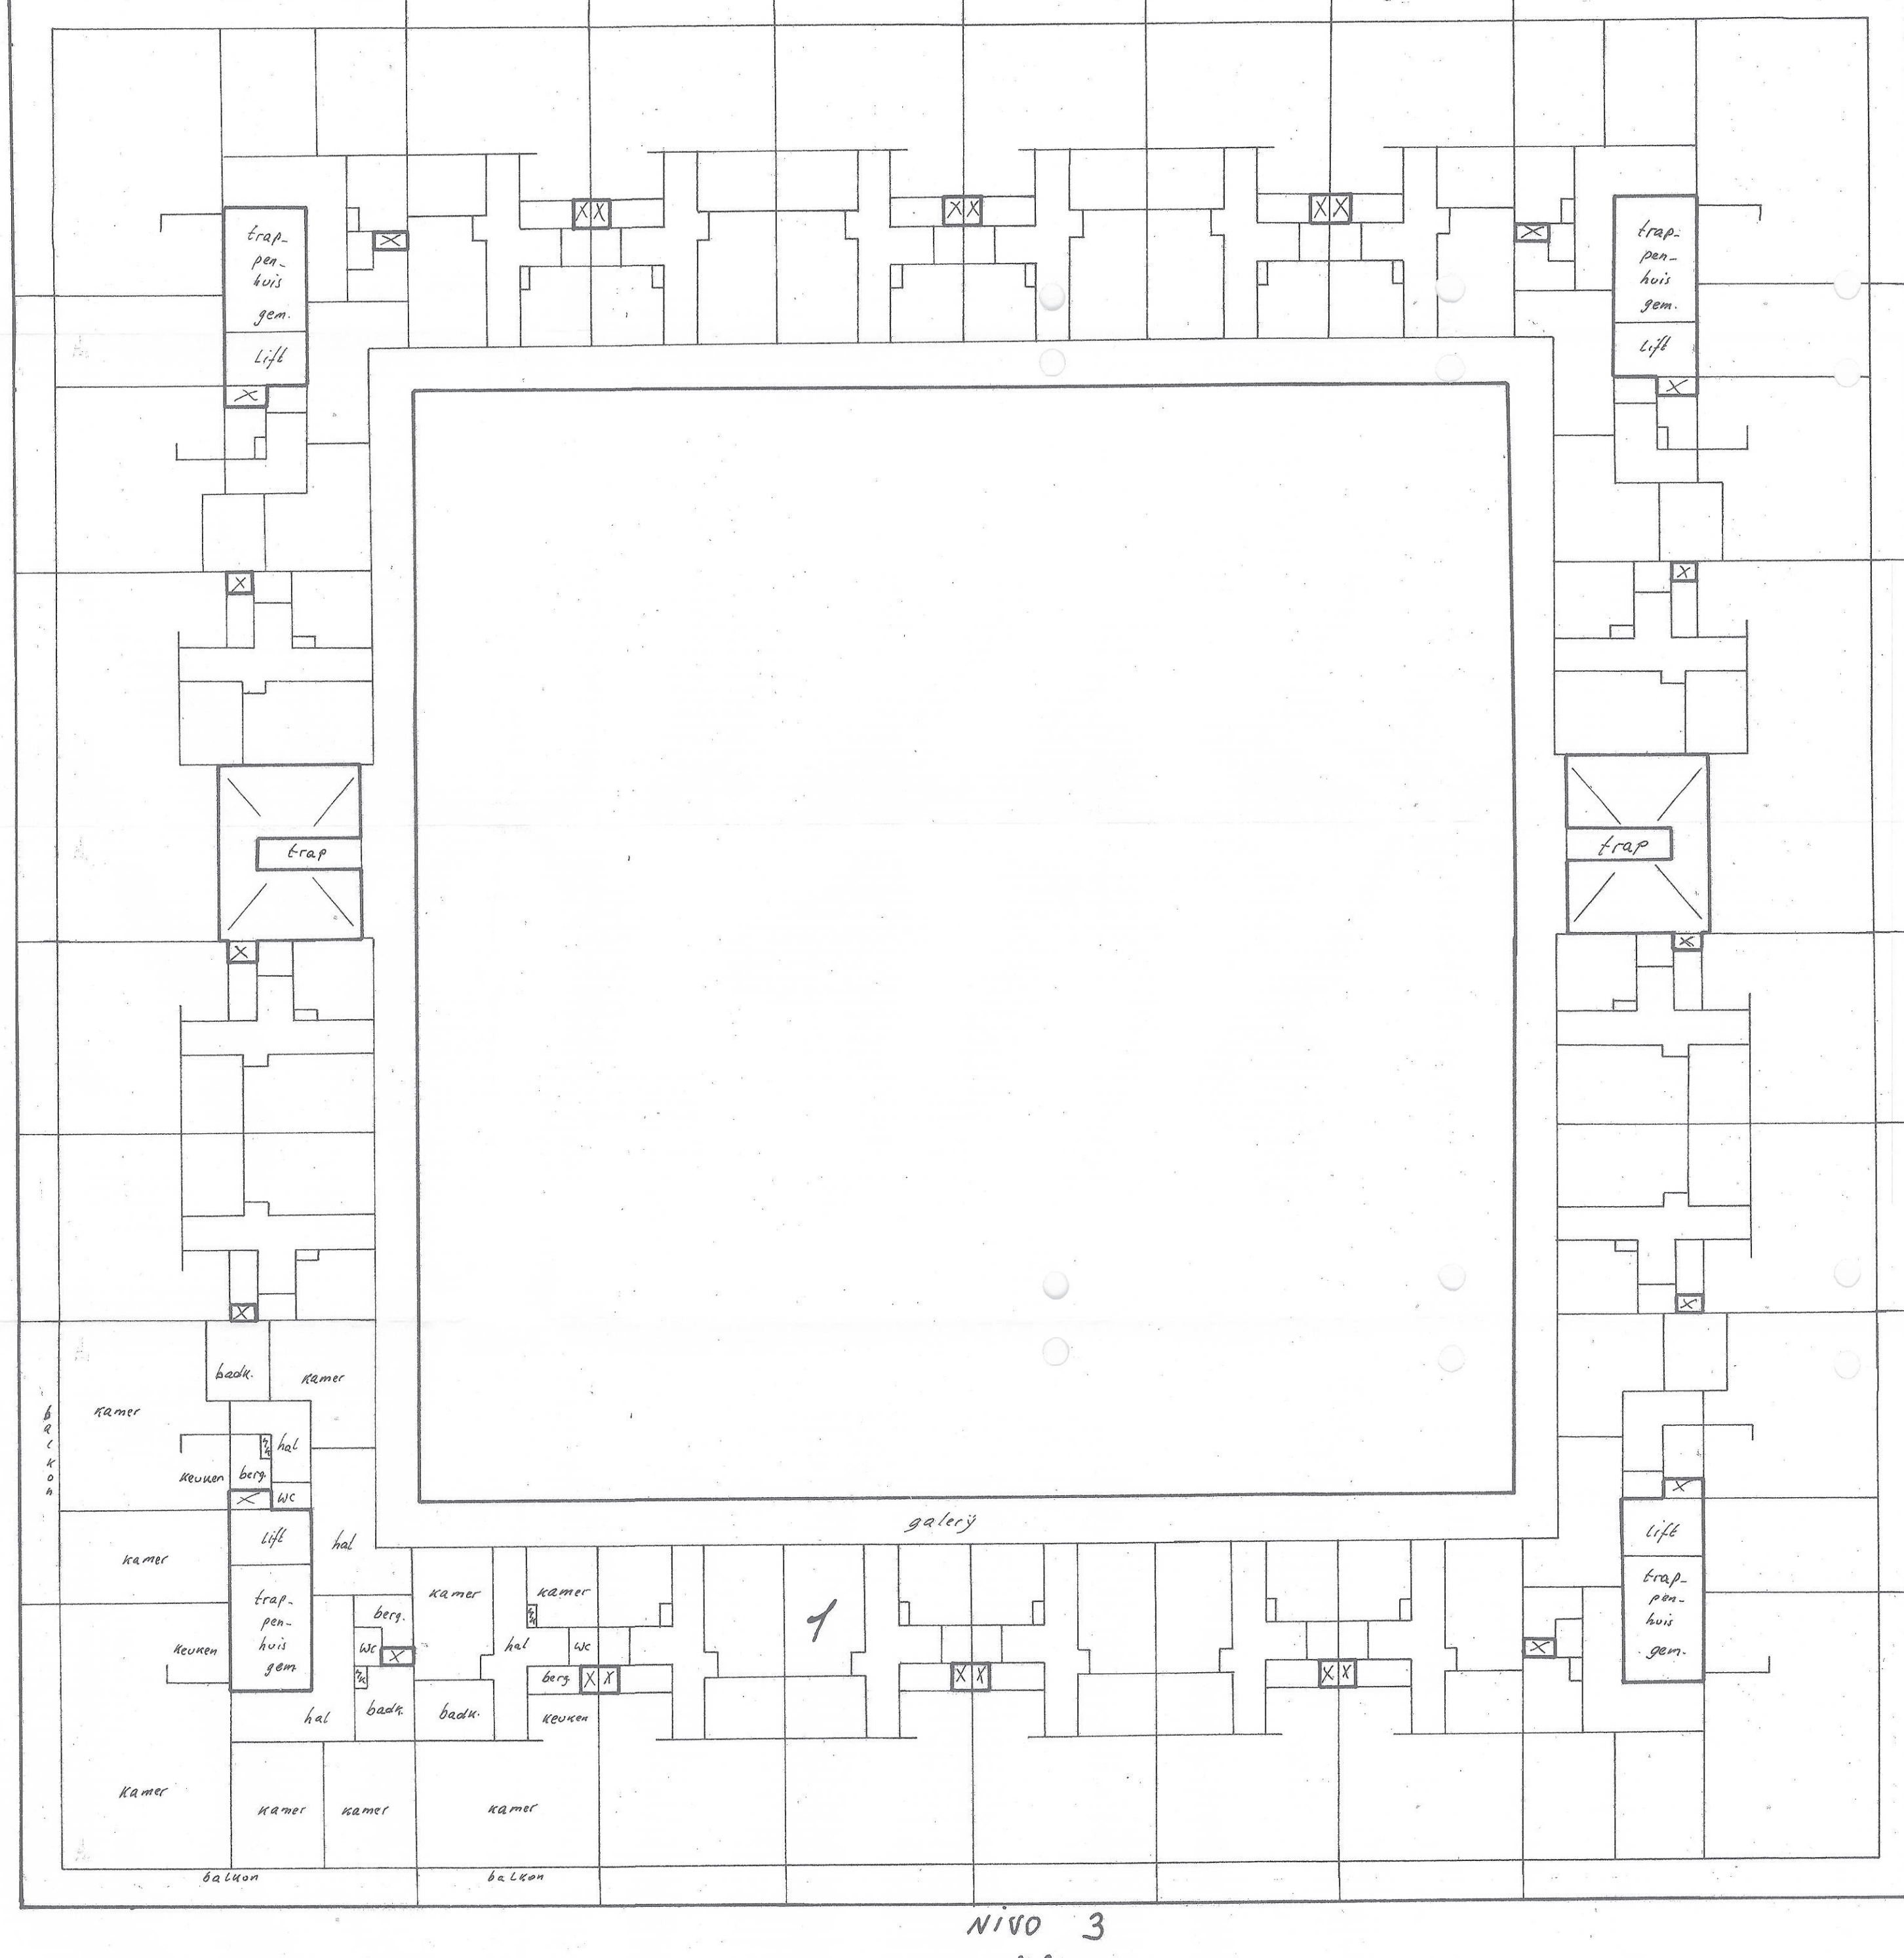

Nivo 3
 1:200



Nivo 0
 1:200



Nivo 1
 1:200

